


記載例 9 (二種)

(認証を有する場合の例)

事業場平面図・作業工程図・主要機器配置図

縮尺 $\frac{1}{1000}$ 単位メートル

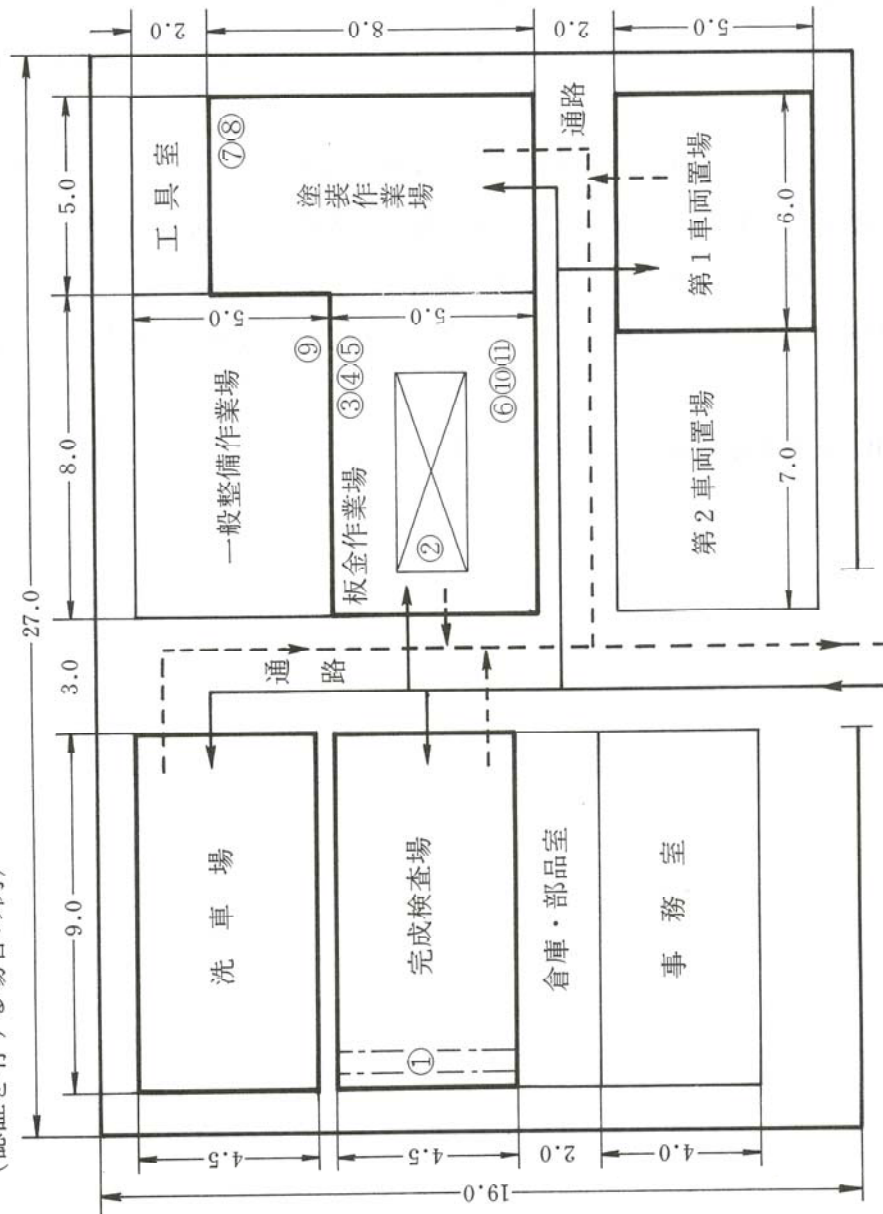

工場案内図 (略図)



項目	面積等	面積(m ²)	計算式	備考
屋内現車作業場	板金作業場	40	8×5	
	塗装作業場	40	8×5	
	小計	80		
その他の作業場	一般整備作業場	40	8×5	
	車置場	30	6×5	第1
		35	7×5	第2
完成検査場		40.5	9×4.5	
洗車場		40.5	9×4.5	
工具室		10	2×5	
倉庫		18	9×2	
部品室		36	9×4	
事務室		183		
その他				
事業場総敷地		513	19×27	

主要機器配置及び一覧

番号	機器名	番号	機器名
①	ヘッド・ライト・テスト	⑧	塗装乾燥装置
	ホイール・アライメント・テスト	⑨	グラインダ
	車枠矯正装置		スチーム・クリーナ
②	車体修正機	⑩	フレーム・センターング・ゲージ
③	アーク溶接器	⑪	トラム・トラッキング・ゲージ
④	点溶接器		
⑤	ガス溶接器		
	ボール盤		
⑥	板金工具一式		
⑦	塗装機器		